


Ziemcetes, zāliens, mazie krūmu stādi (līdz 1.5m)
200mm Substrāts <b>ZinCo "Jumta dārzs"</b>
0.5mm Sistēmfiltrs <b>ZinCo SF</b>
40mm Drenāža <b>ZinCo Flordrain FD 40</b>
5mm Drenāžas aizsargklājs <b>ZinCo SSM 45</b>
1.5mm Hidroizolācija ar sakņu aizsardzību <b>Wolfin M</b> , sd=15m
Hidroizolācijas uzraudzības sistēma <b>Smartex mx</b>
150mm Poliuretāna siltumizolācija <b>SPU AL</b> , $\lambda=0.023\text{W/mK}$
3.5mm Tvaika izolācija <b>Wolfin Witec AL-S</b> , sd=1500m
Dzelzbetona pārsegums

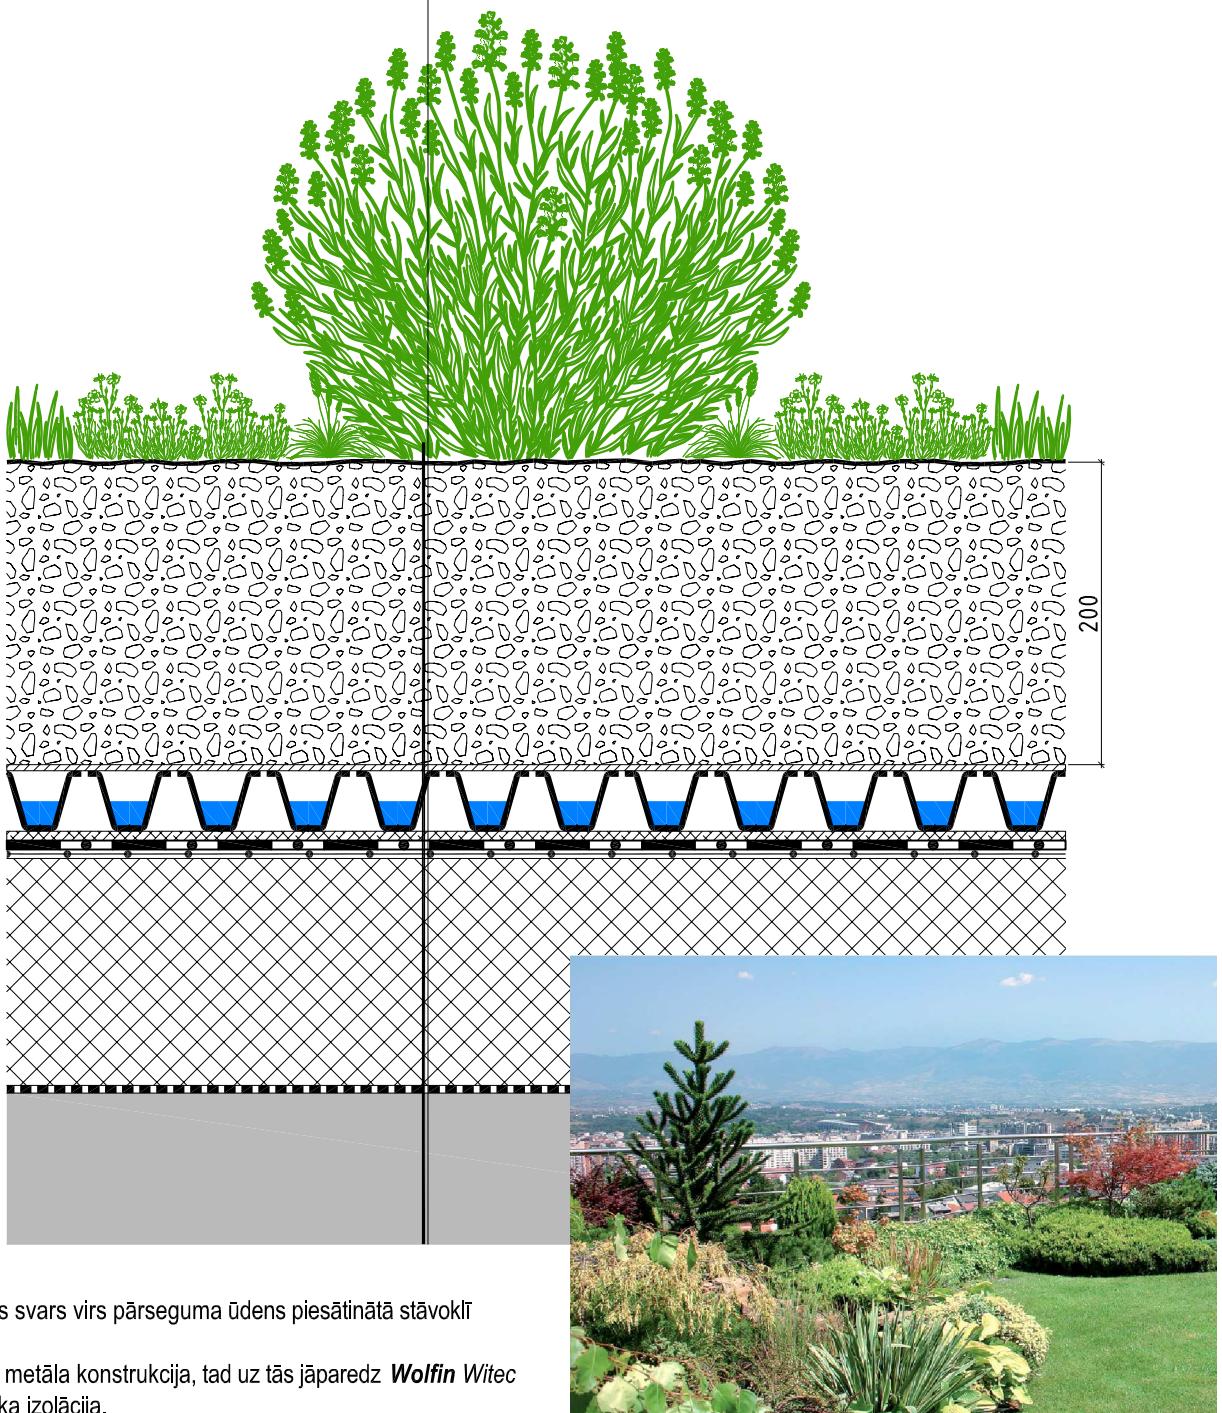

#### Piezīmes:

- Konstrukcijas svars virs pārseguma ūdens piesātinātā stāvoklī ~277 kg/m<sup>2</sup>.
- Ja nesošā ir metāla konstrukcija, tad uz tās jāparedz **Wolfin Witec SK 1.5mm** tvaika izolācija.



Izstrādāja:  
arhitekte  
Baiba Brese



Rasējuma nosaukums: Intensīvais jumts  
ar ziemciešu un mazu krūmu (līdz 1.5 m) stādījumiem

Datums: 2015.06.01.  
Mērogs: 1:5

Sistēma:  
JF\_31-01