


	Zāliens, krūmu stādi (līdz 3m)
300mm	Substrāts <b>ZinCo</b> "Jumta dārzs" vai "Zāliens"
0.5mm	Sistēmfilters <b>ZinCo SF</b>
60mm	Drenāža <b>ZinCo Floradrain FD 60</b> , papildīta ar <b>Zincoil Plus</b>
6mm	Izolējošais filcs <b>ZinCo ISM 50</b>
1.5mm	Hidroizolācija ar sakņu aizsardzību <b>Wolfin M</b> ar 15m
	Hidroizolācijas uzraudzības sistēma <b>Controlit GS</b>
150mm	Poliuretāna siltumizolācija <b>Kingspan</b> , λ=0,022 W/mK
3.5mm	Tvaika izolācija <b>Wolfin Witec AL-S</b> ar 1500m
	Dzelzbetona pārsegums

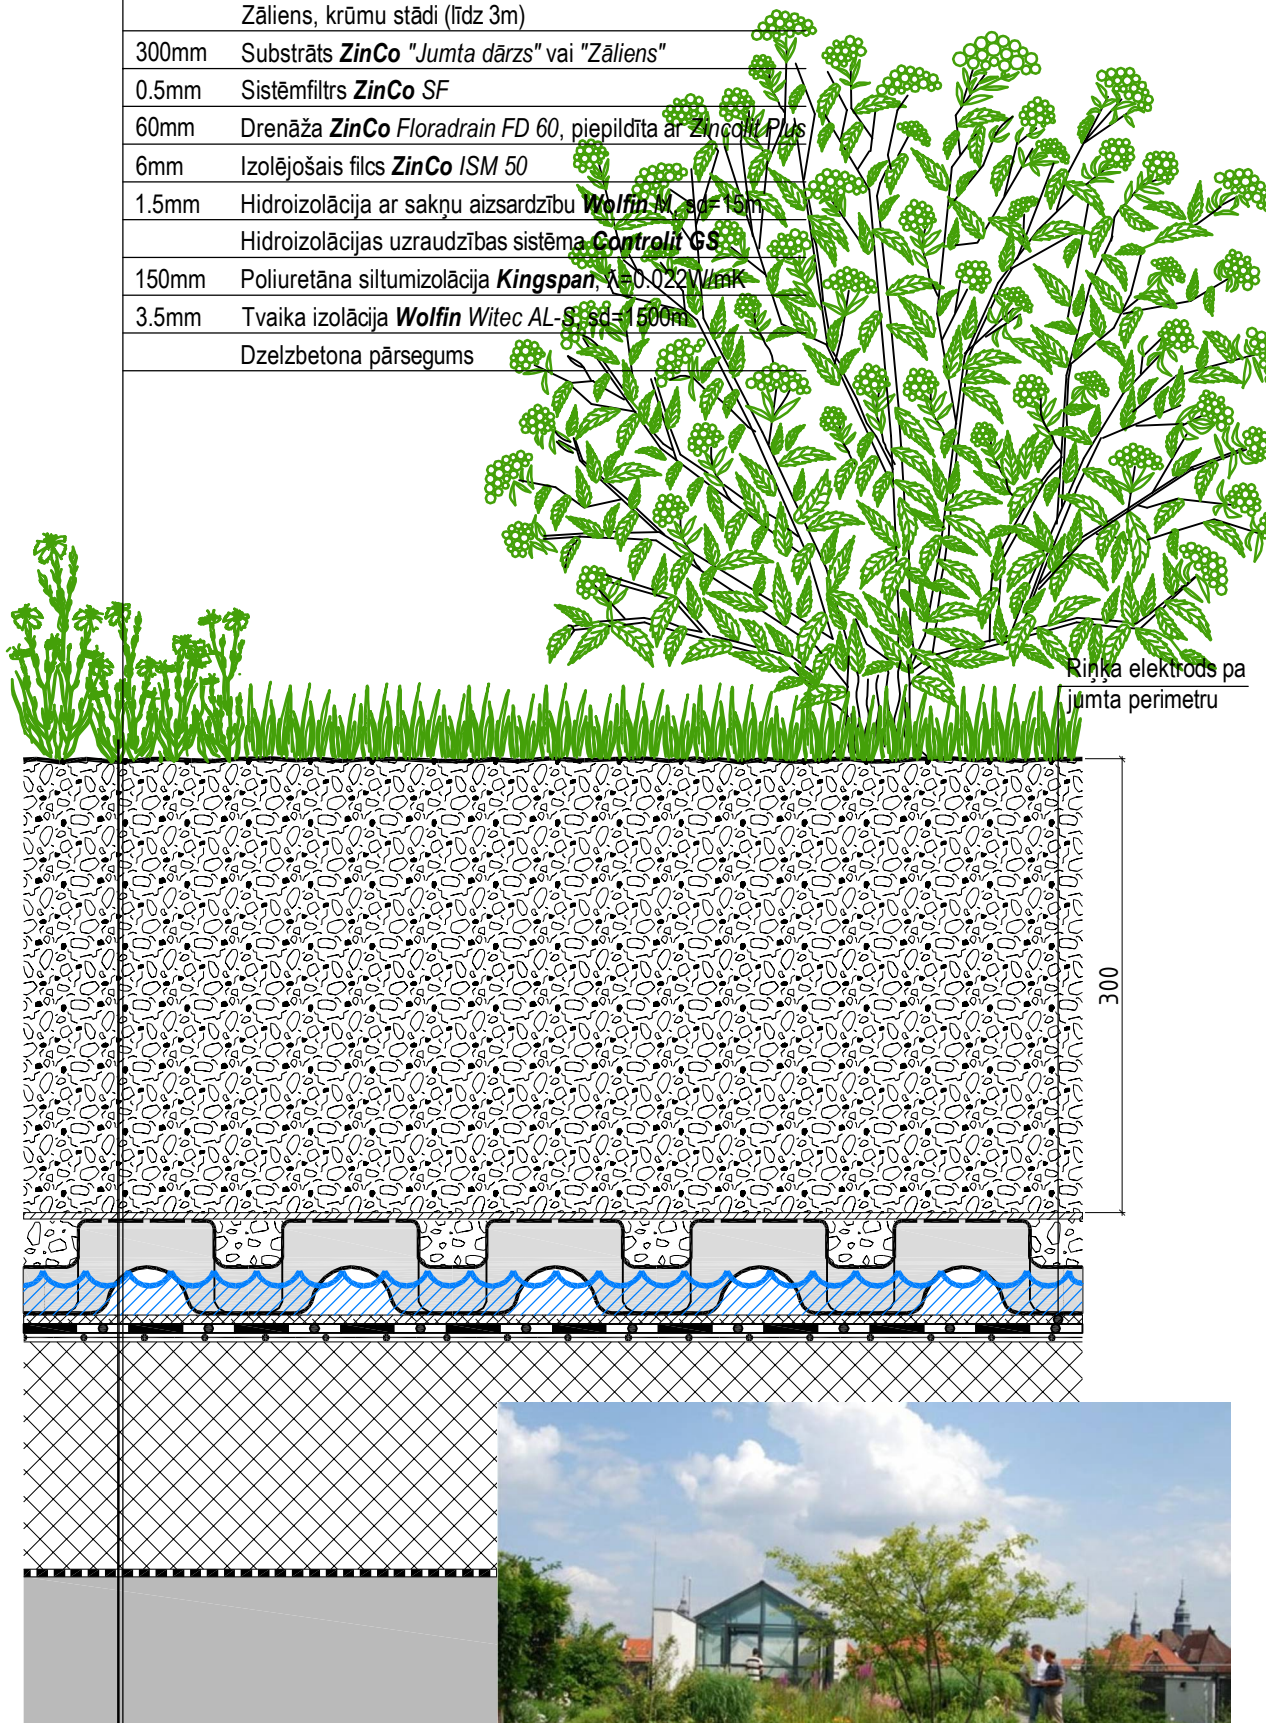

Riņķa elektrods pa jumta perimetru

300

#### Piezīmes:

1. Zaļā jumta konstrukcijas svars virs hidroizolācijas ūdens piesātinātā stāvoklī ~341 kg/m<sup>2</sup>.
2. Ja nesošā ir metāla konstrukcija, tad uz tās jāpārdz **Wolfin Witec SK 1.5mm** tvaika izolācija.



#### Izstrādāja:

arhitekte  
Baiba Brese



#### Rasējuma nosaukums:

Intensīvais jumts ar krūmu (līdz 3 m) stādījumiem

#### Sistēma:

JF\_32-01

#### Datums:

2016.09.01.

#### Mērogs:

1:5