


	Krūmu stādi (līdz 6m)
300mm	Substrāts <b>ZinCo</b> "Jumta dārzs" vai "Zāliens"
100mm	Minerālsustrāts <b>Zincolit Plus</b>
0.5mm	Sistēmfiltrs <b>ZinCo SF</b>
60mm	Drenāža <b>ZinCo Floradrain FD 60</b> , papildīta ar <b>Zincolit Plus</b>
6mm	Izolējošais filcs <b>ZinCo ISM 50</b>
1.5mm	Hidroizolācija ar sakņu aizsardzību <b>Wolfin M</b> , sd=15m
	Hidroizolācijas uzraudzības sistēma <b>Controlit GS</b>
150mm	Poliuretāna siltumizolācija <b>Kingspan</b> , $\lambda=0.022\text{W/mK}$
3.5mm	Tvaika izolācija <b>Wolfin Witec AL-S</b> , sd=1500m
	Dzelzbetona pārsegums

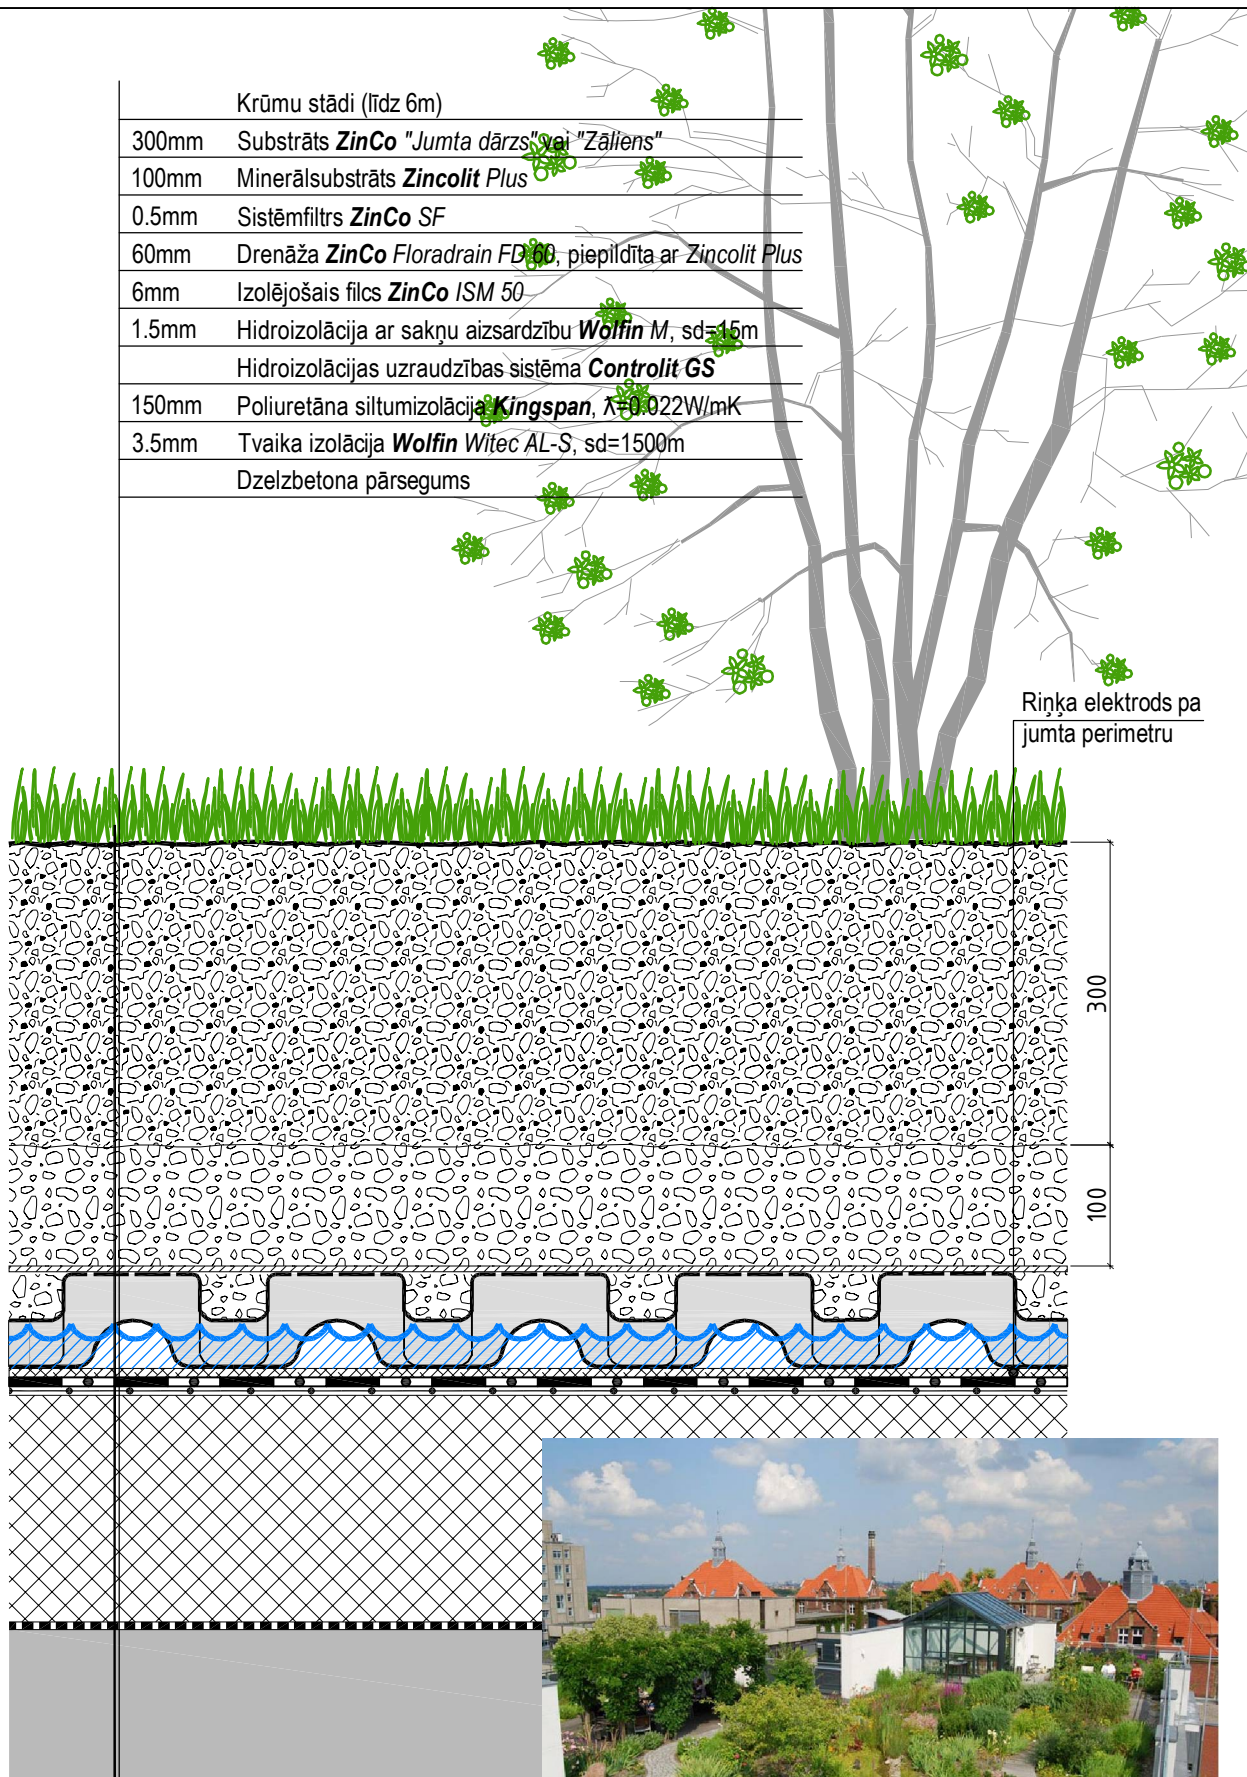

Rinķa elektrods pa jumta perimetru

#### Piezīmes:

1. Zaļā jumta konstrukcijas svārs virs hidroizolācijas ūdens piesātinātā stāvoklī ~665 kg/m<sup>2</sup>.
2. Ja nesošā ir metāla konstrukcija, tad uz tās jāparedz **Wolfin Witec SK 1.5mm** tvaika izolācija.



#### Izstrādāja:

arhitekts  
Baiba Brese



#### Rasējuma nosaukums:

Intensīvais jumts ar krūmu (līdz 6 m) stādījumiem

#### Sistēma:

JF\_33-01

#### Datums:

2016.09.01.

#### Mērogs:

1:5