


	Zāliens / Betona bruģis
20-30mm	Substrāts ZinCo "Zāliens"
150mm	Granīta šķembas ar augsni (70% - šķembas, 15% - augsne, 15% - Zincohum)
1mm	Sistēmfiltrs ZinCo PV
19mm	Drenāža ZinCo Elastodrain EL 200
0.2x2mm	Atdalošā plēve ZinCo TGF 20 , 2kārtas
1.5mm	Hidroizolācija ar sakņu aizsardzību Wolfin M , sd=15m
	Hidroizolācijas uzraudzības sistēma Controlit GS
150mm	Poliuretāna siltumizolācija Kingspan , $\lambda=0.022\text{W/mK}$
3.5mm	Tvaika izolācija Wolfin Witec AL-S , sd=1500m
	Dzelzbetona pārsegums

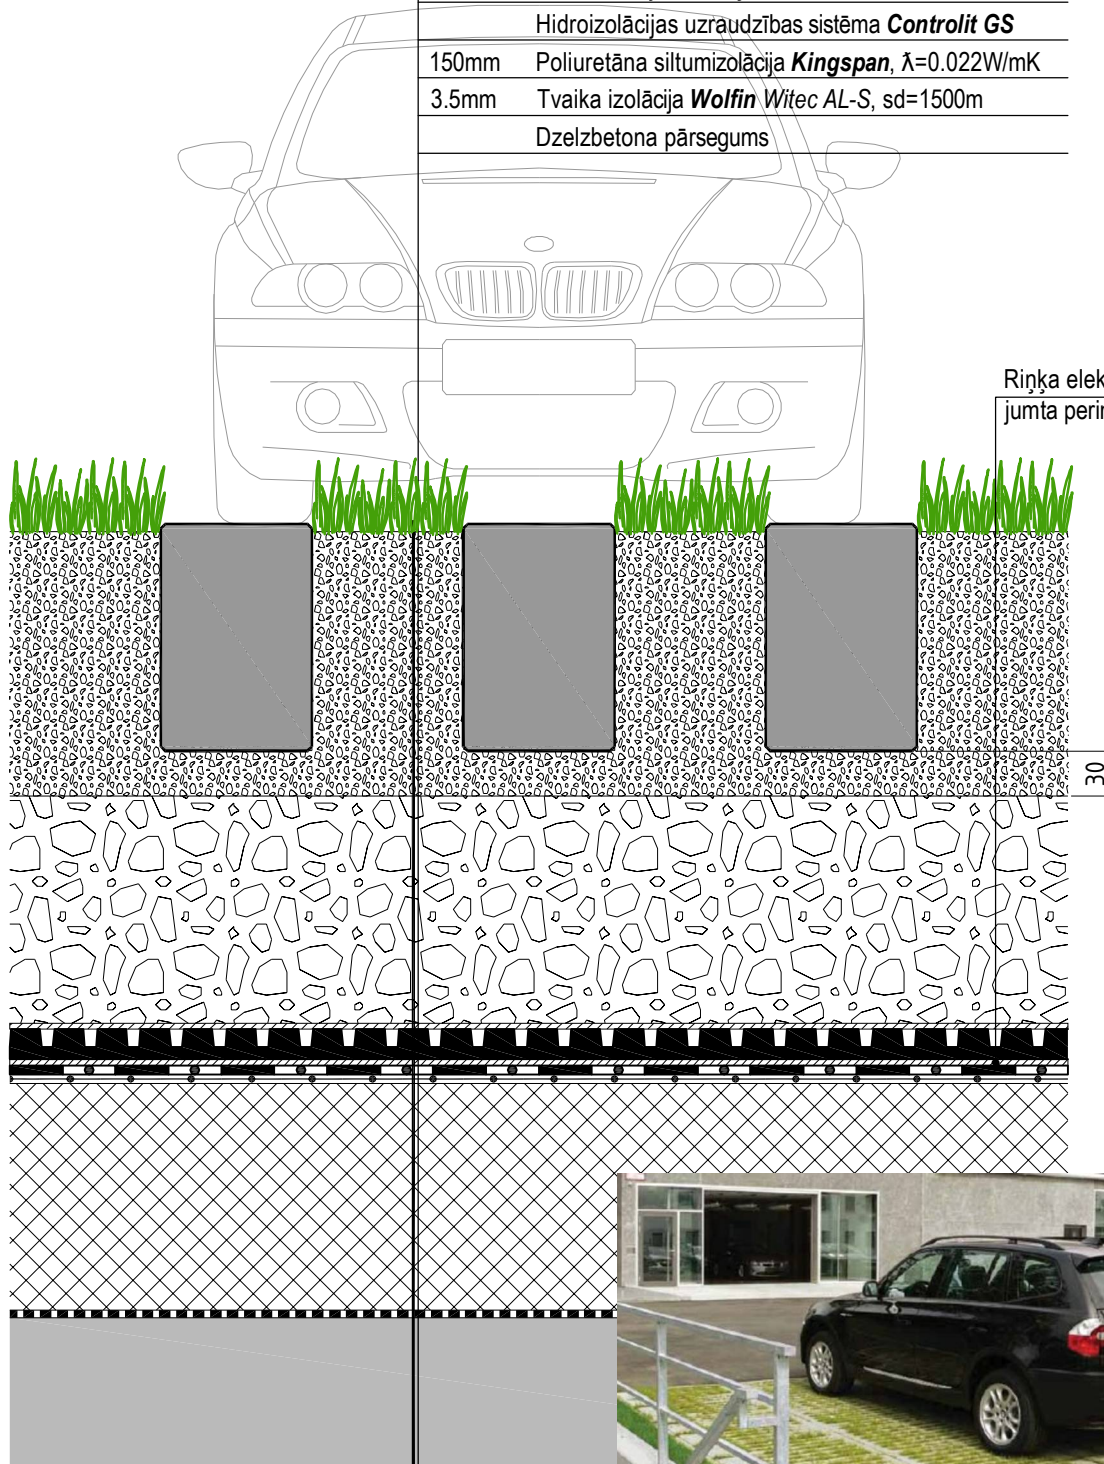

Rinķa elektrods pa jumta perimetru

30



Piezīmes:

1. Zaļā jumta konstrukcijas svars virs hidroizolācijas ūdens piesātinātā stāvoklī ~468 kg/m².
2. Ja nesošā ir metāla konstrukcija, tad uz tās jāparedz **Wolfin Witec SK** 1.5mm tvaika izolācija.

Izstrādāja:

arhitekts
Baiba Brese



Rasējuma nosaukums: Autostāvieta ar bruģa/zāliena segumu virs pārseguma (auto līdz 3 t)

Datums:

2016.09.01.

Sistēma:

JF_75-01

Mērogs:

1:5